


شارع عرض 6,000 متر

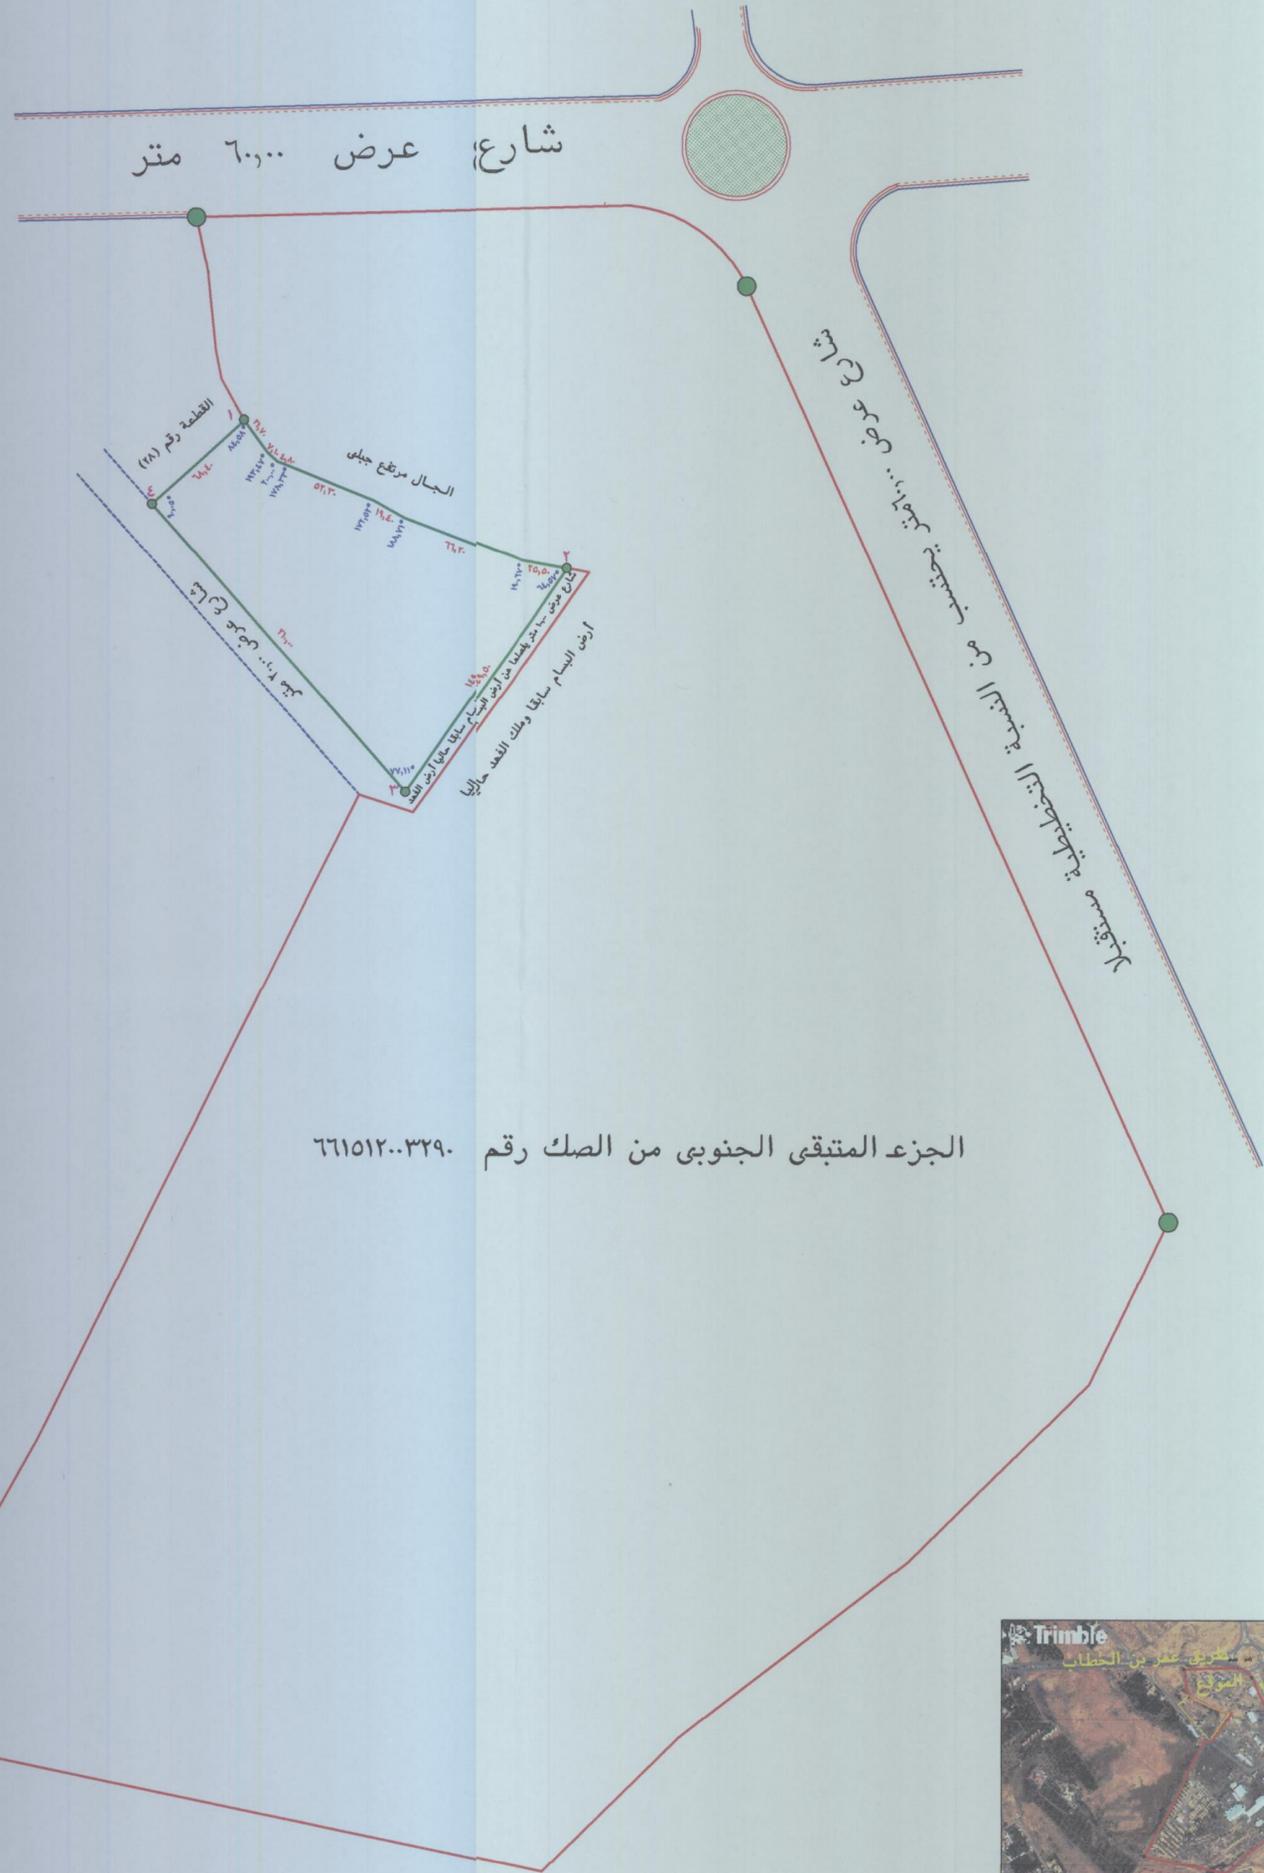

الجزء المتبقى الجنوبي من الصك رقم ٦٦١٥١٢٠٠٣٢٩٠

احداثيات الموقع

	شماليات	شقيات
١	٢٨٨٢٩٤٩,٣٤٤٦	٤٠٠٦٨٩,٥٠٧٣
٢	٢٨٨٢٨٦٧,٧٢٢٨	٤٠٠٨٦٥,٣٩٠٨
٣	٢٨٨٢٧٤٦,٧٤٣٣	٤٠٠٧٧٧,٥٦٠١
٤	٢٨٨٢٩٠٣,٩٥٦٧	٤٠٠٦٣٨,٣٣٦٠



رفع مساحى يوضح الحدود والاطوال والمساحة للصك رقم ٢/١٥٧٤
للقطعة رقم ٢٩ من مخطط الصغير الزراعى جنوب عنيزة

الحد الشمالى / يحده القطعة رقم (٢٨) ويبدأ من الغرب للشرق بطول ٦٨,٤٠ م ويلتقى مع الحد الشرقى بزاوية ٨٤,٥٨ درجة

الحد الشرقى / يحده الجبال مرتفع جبلى ويبدأ من الشمال للجنوب بطول ٢١,٧٠ م ثم ينكسر بزاوية ١٩٣,٤٧ درجة بطول ٧,١٠ م ثم ينكسر بزاوية ٢٠٠,٠٠ درجة بطول ٤,٨٠ م ثم ينكسر بزاوية ١٧٨,٣٣ درجة بطول ٥٢,٣٠ م ثم ينكسر بزاوية ١٧٢,٥٢ درجة بطول ١٩,٤٠ م ثم ينكسر بزاوية ١٨٨,٧١ درجة بطول ٦٦,٢٠ م ثم ينكسر بزاوية ١٩٠,٦٧ درجة بطول ٢٥,٥٠ م وبه ينتهى الحد الشرقى بطول اجمالى ١٩٧,٠٠ م ويلتقى مع الحد الجنوبى بزاوية ٦٤,٥٧ درجة

الحد الجنوبى / يحده شارع عرض ١٠,٠٠ متر يفصلها عن أرض البسام سابقا وحاليا ملك الفهد ويبدأ من الشرق للغرب بطول ١٤٩,٥٠ م ويلتقى مع الغربى بزاوية ٧٧,١١ درجة

الحد الغربى / يحده شارع عرض ٢٠,٠٠ متر ويبدأ من الجنوب للشمال بطول ٢١,٠٠ م ويلتقى مع الحد الشمالى بزاوية ٩٠,٠٥ درجة

المساحة / (٢م ١٩٠٩٤,٠٠)



وزارة الشؤون البلدية والقروية
أمانة منطقة القصيم
بلدية محافظة عنيزة

رفع مساحى يوضح الحدود والاطوال والمساحة
المالك / فهد بن عبدالعزيز بن فهد السعيد

الموظف	الاسم	التوقيع
المكتب	اعمار الصرح للاستشارات الهندسية	