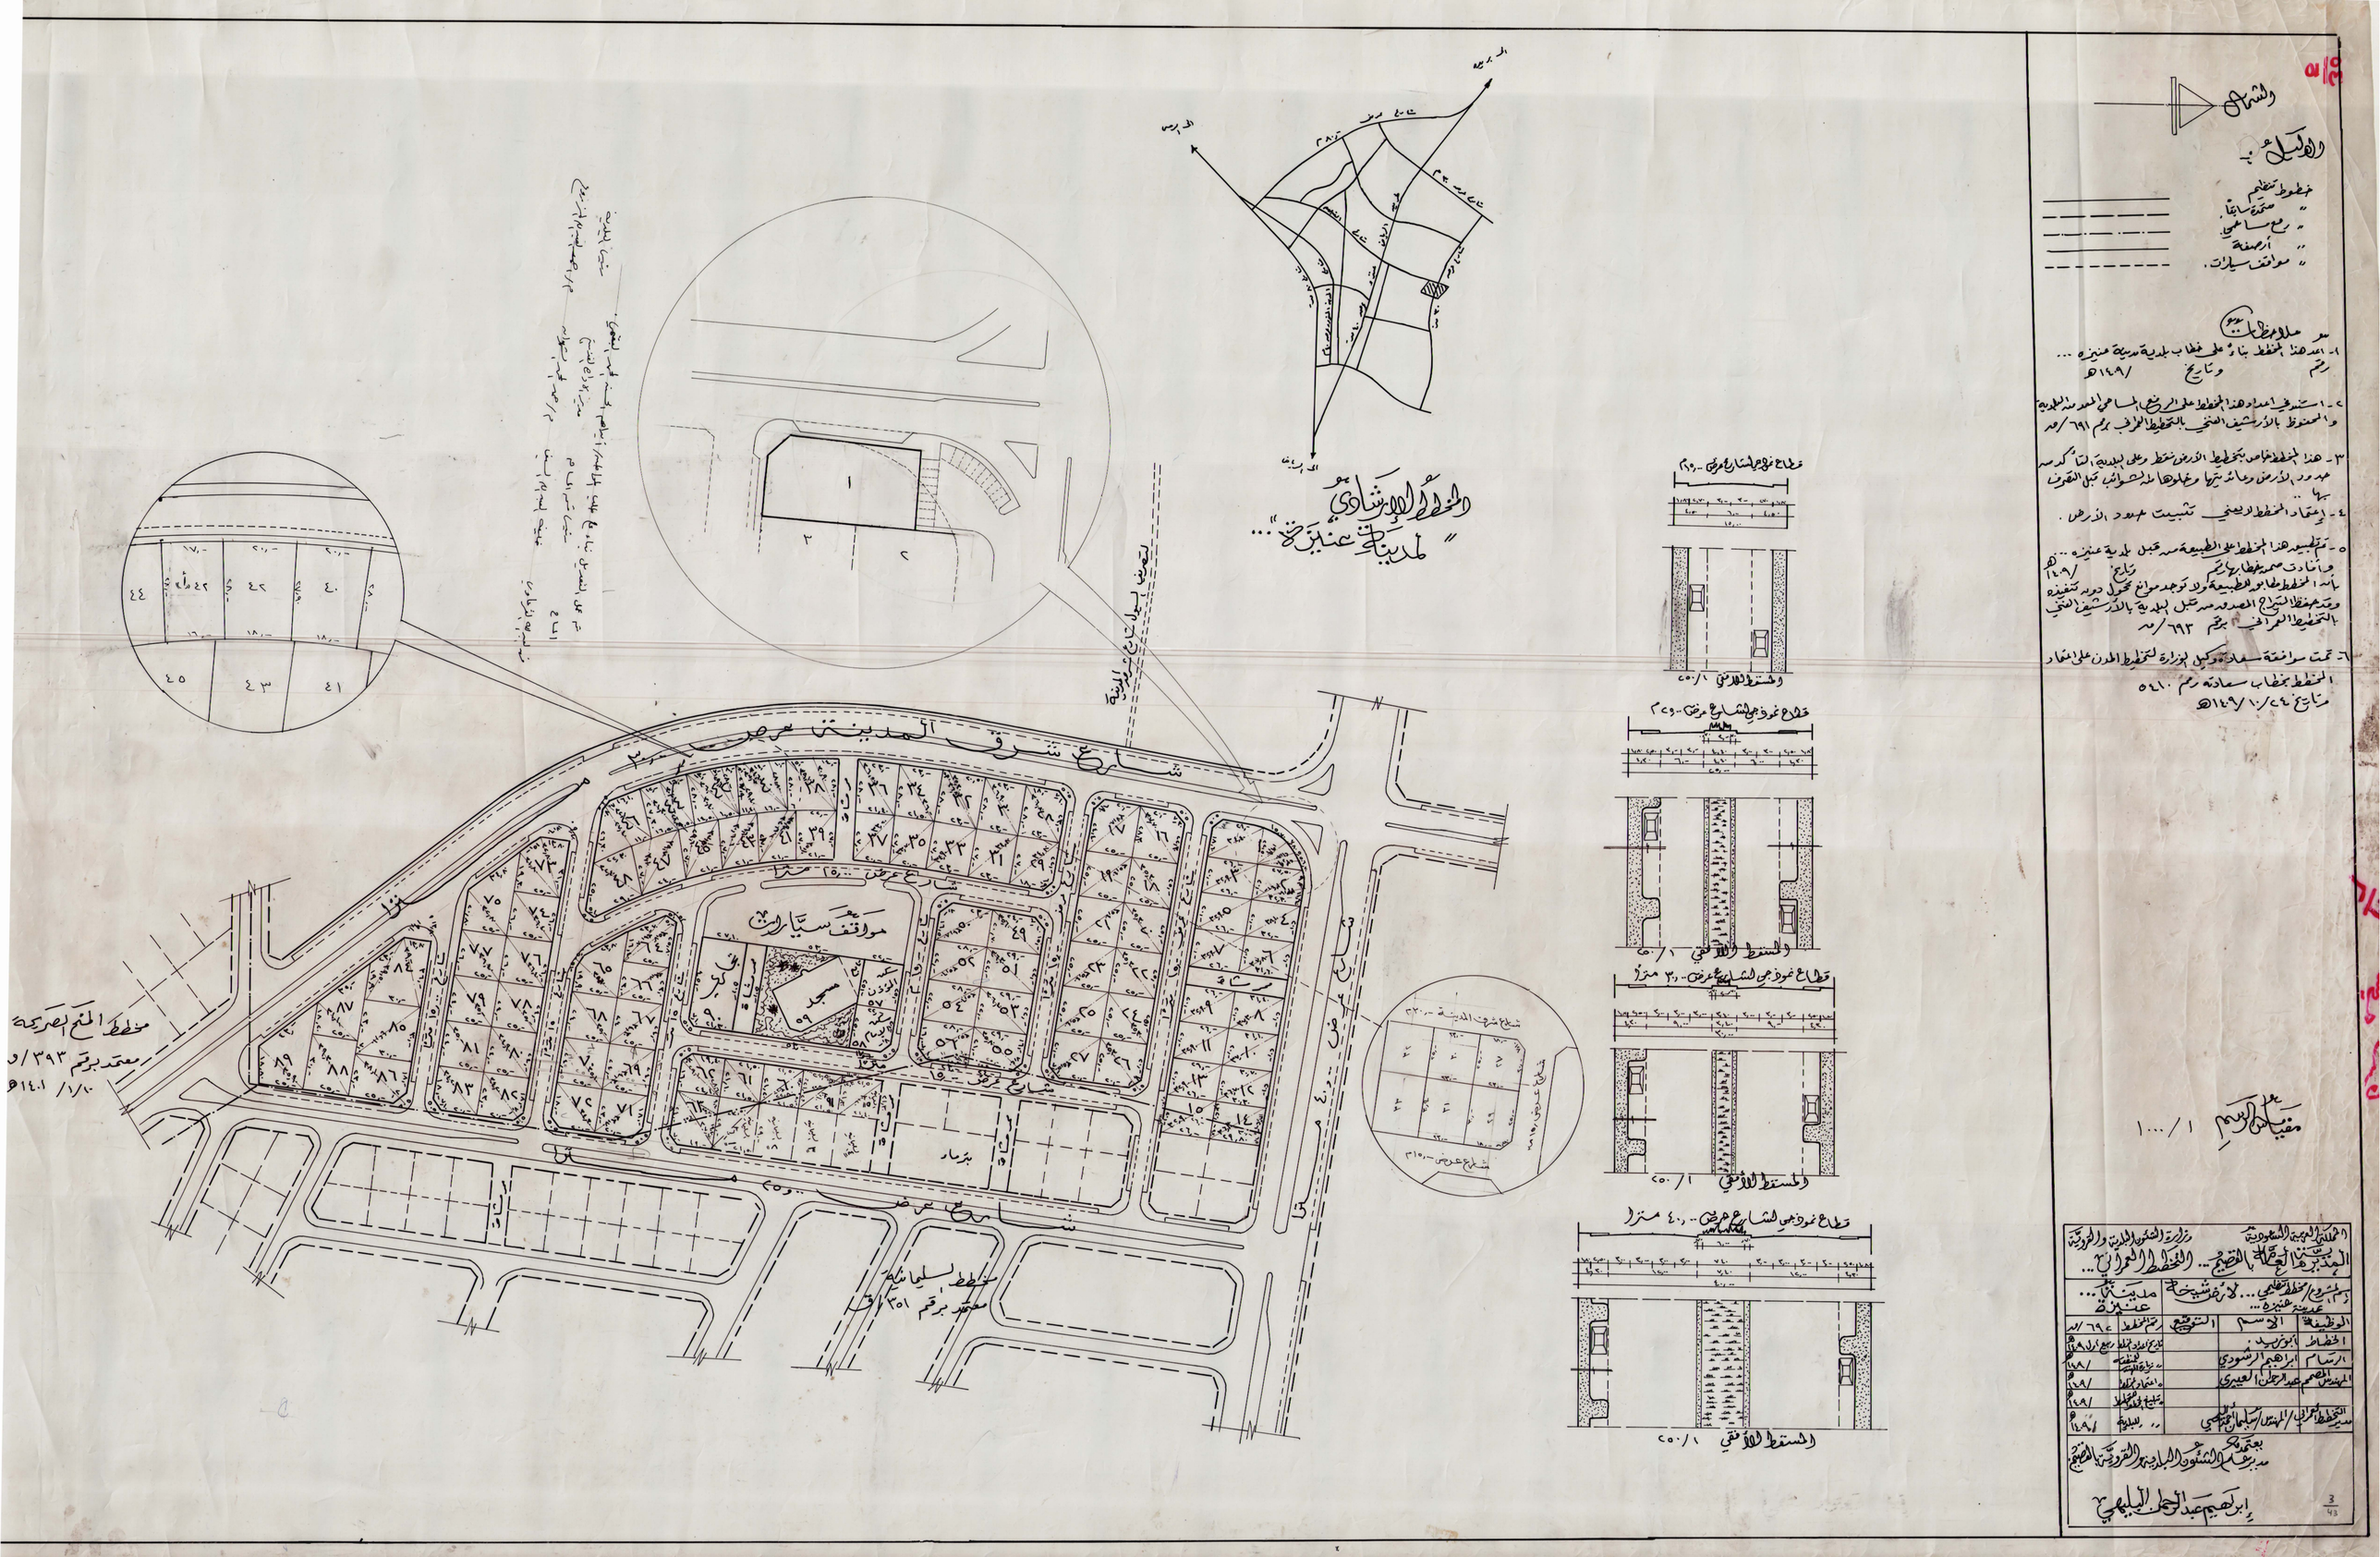
الشمال
الدليل :
خطوط تنظيم
" مستقبلية سابقاً
" مرفق سامي
" أرصفة
" مواقف سيارات
ملاحظات :
١- اعد هذا المخطط بناءً على خطاب بلدية مدينة عنيزه ... رقم وتاريخ ١٤٠٩/ هـ
٢- ١- ستتم في اعداد هذا المخطط على الرفع المساحي المعد من البلدية والمحفوظ بالأرشيف الفني بالمخطط الكروكي برقم ٦٩١/ م
٣- هذا المخطط خاص بتخطيط الأرض فقط وعلى البلدية التأكد من حدود الأرض وما عليها من خلوها من الشوائب قبل التصرف بها
٤- إعتماد المخطط الوصفي تثبيت حدود الأرض .
٥- تم تطبيق هذا المخطط على الطبيعة من قبل بلدية عنيزه ... وأفادت بعدم خطأ ما تم بأنه المخطط طابق الطبيعة ولا توجد موانع تحول دون تنفيذه وتم حفظ الشرائح المعتمدة من قبل البلدية بالأرشيف الفني بالمخطط الكروكي برقم ٦٩٣/ م
٦- تمت موافقة سعادة وكيل الوزارة لتخطيط المدن على اعتماد المخطط بخطاب سعادته رقم ٥٤١٠ وتاريخ ١٤٠٩/١٠/٢٤هـ
المخطط الإرشادي لمدينة عنيزة ...
شارع شرق المدينة
شارع عرض ٢٥٠ متراً
مواقف سيارات
مسجد
بئر ماء
مخطط المنح الصريحة معتمد برقم ٣٩٣/ و ١٤٠١/١/١٠هـ
مخطط السليمانية معتمد برقم ٢٥١/ ق
قطاع نموذجي لشارع عرض ٢٠,٠ م
قطاع نموذجي لشارع عرض ٢٥,٠ م
قطاع نموذجي لشارع عرض ٣٠,٠ متراً
قطاع نموذجي لشارع عرض ٤٠,٠ متراً
المسقط الأفقي ١/٢٥٠
مقياس الرسم ١/١٠٠٠
المملكة العربية السعودية
وزارة الشئون البلدية والقروية
المديرية العامة للتصميم .. المخطط العمراني ...
المشروع / مخطط التفاصيل ... لأرض شبيحة
مدينة عنيزة ... عنيزة
الوظيفة | الاسم | التوقيع | رقم المخطط
المخطط | أنور ... | | ٦٩٤/ م
الرسام | إبراهيم الرشودي | | ١٤٠٨/
المهندس المصمم | عبد الرحمن العبيري | | ١٤٠٨/
المخطط العمراني / المهندس سليمان الجبلي | | | ١٤٠٨/
بعتمد
مدير عام الشئون البلدية والقروية المصمم
إبراهيم عبد الرحمن البليهي
3/43