

الدليل :-

خفوط الشفيم
 خفوط الارصعة
 خفوط العقدة سابقاً
 خفوط حدود الملكية

محتويات المخطوط

[illegible]

∴ $\frac{1}{\sqrt{2}}$ is the value

- ١ - استند في اعداد هذا المخطط الى المربع المساحي المرسل من قبل
بلدية عينه والتمسوا بالارشاف الفني رقم ٦٩ / ٧ / م
٢ - اعتماد المخطط لا يعني تثبيت حدود الملكية وعلى البلدية تطبيقه
الصديق
٣ - هذا المخطط يلقي المخططات رقم - ورسم -
٤ - يتم اعتماد هذا المخطط بموجب خطاب بلدية عينه رقم ٤٤٤ / ٤
وتاريخ ٤ / ٩ / ١٤١٠ هـ وتم تقسيم المخطط بالوراثة
٥ - يتم تطبيقه هذا المخطط على الطبيعة من قبل بلدية عينه واخذت ضمنه
خامها رقم ٤٧٨١ / ٨ / وتاريخ ١٠ / ١٠ / ١٤١٠ هـ بأنه المخطط مطابق
للطبيعة ولا توجد عوائق تحول دونه تنفيذه وقد حفظ المخطط
المصدرة من قبلهم بالارشاف الفني لا تمسحط العوان رقم ٧٧١ / م
٦ - تحت موافقة سعادة وكيل الوزارة على اعتماد هذا المخطط وذلك
من بعد خطاب تعدادته رقم ٥٥٥ / م وتاريخ ١٨ / ١٠ / ١٤١٠ هـ
٧ - يجب لوكية الارض قبل تبنيها واعطاء مسموالت البناء
٨ - قبل اعطاء مسموالت البناء على البلدية التأكيد من جهه الزاوية ومصلحة
الارض لبناء والتأسيس

تنظيمات البناء المعمورة

- ١- يتكامل مع مسج البنا محمد على الطريقة الكرمية وهو البئر الرسانية
٢- يتبع القطع حدودها المرحية بالرسم ولا يجوز تقسمها إلا بأمر الأمير
٣- القطع المخصصة للرعيه والوزارات العامة لا يسمح للبنا عليها إلا للرعيه
٤- تؤخذ الصفات حسبما يقيم سكان الدركه ثم ٨٥٥٠ تاريخ ١٤٠٤/١٢/٢٢
٥- استعمالات المخابر تتحدد على ضوء الخطة العام للدولة أو الخطة
الاستراتيجية للدولة
٦- ارتفاع المباني ورسمها مقصود من أجل تأمين سطح الرصيف ومسج
بمنعها مخاطر السيل في الشوارع
٧- ارتفاع المباني في الرماحيه الرعيه يكون الارتداد لا عرض المساح بعد
انقاص ٦٠ مترا ولا يقل الارتداد الجانبي عن ١٠٠ متر

۱۰۰/۱

المملكة العربية السعودية
وزارة الشؤون البلدية والقروية


المذنب العاصم القصير... التمهيد العماني

اسم المشروع / منظمة تقيم لأرض المواطنيه
العقيل والعربي ... بعينه


٢٠ لعبيل والعريبي ... عزيزه	
الوظيفة	الاسم
المخطط	المخطط
الرسم	الرسم
المهندس المعم	المهندس المعم
الرسم	الرسم
المهندس الميكاني	المهندس الميكاني
المهندس الكهربائي	المهندس الكهربائي
المهندس المدني	المهندس المدني

يعتمد
مدبراً السنون البلدي والقروى بالفتح


19
50

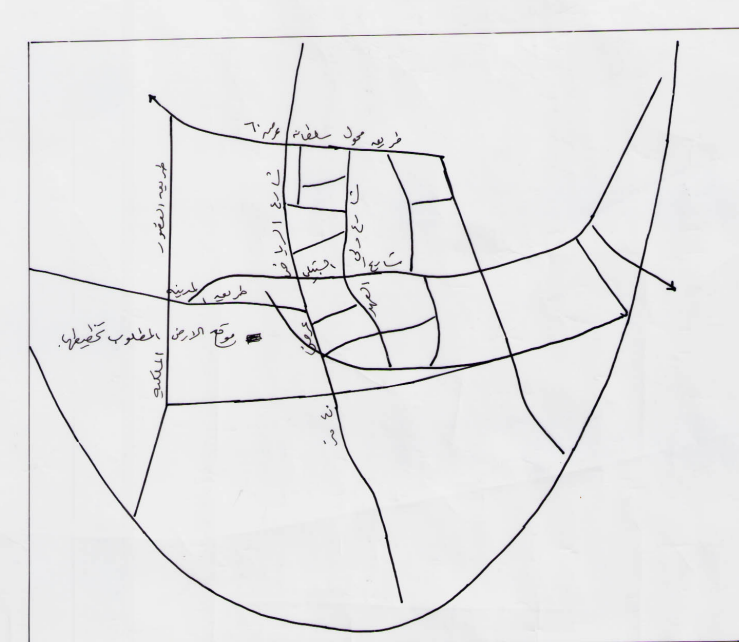


المخطط الارشادي --- مدينة عينه

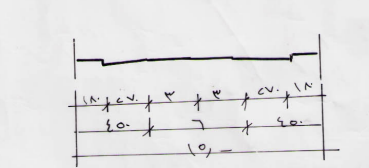


قطاع مودني
لشارع عرصه ۱۵ م

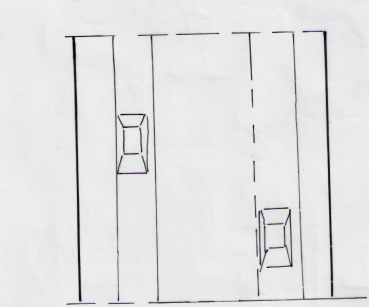

مسقط افق
م ۱/۵۰

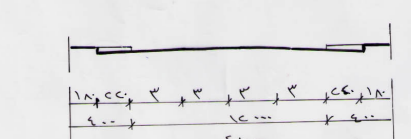


قصاع غودجي
لشار عرصه ۰۰ مر

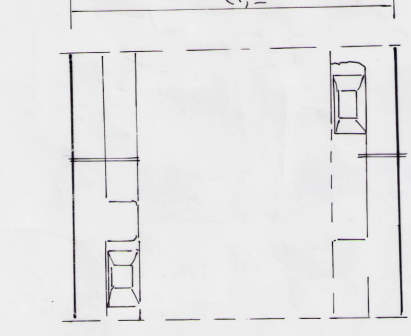

سقف افقی
۱/۵۰ م

$l_1 = 31,0$

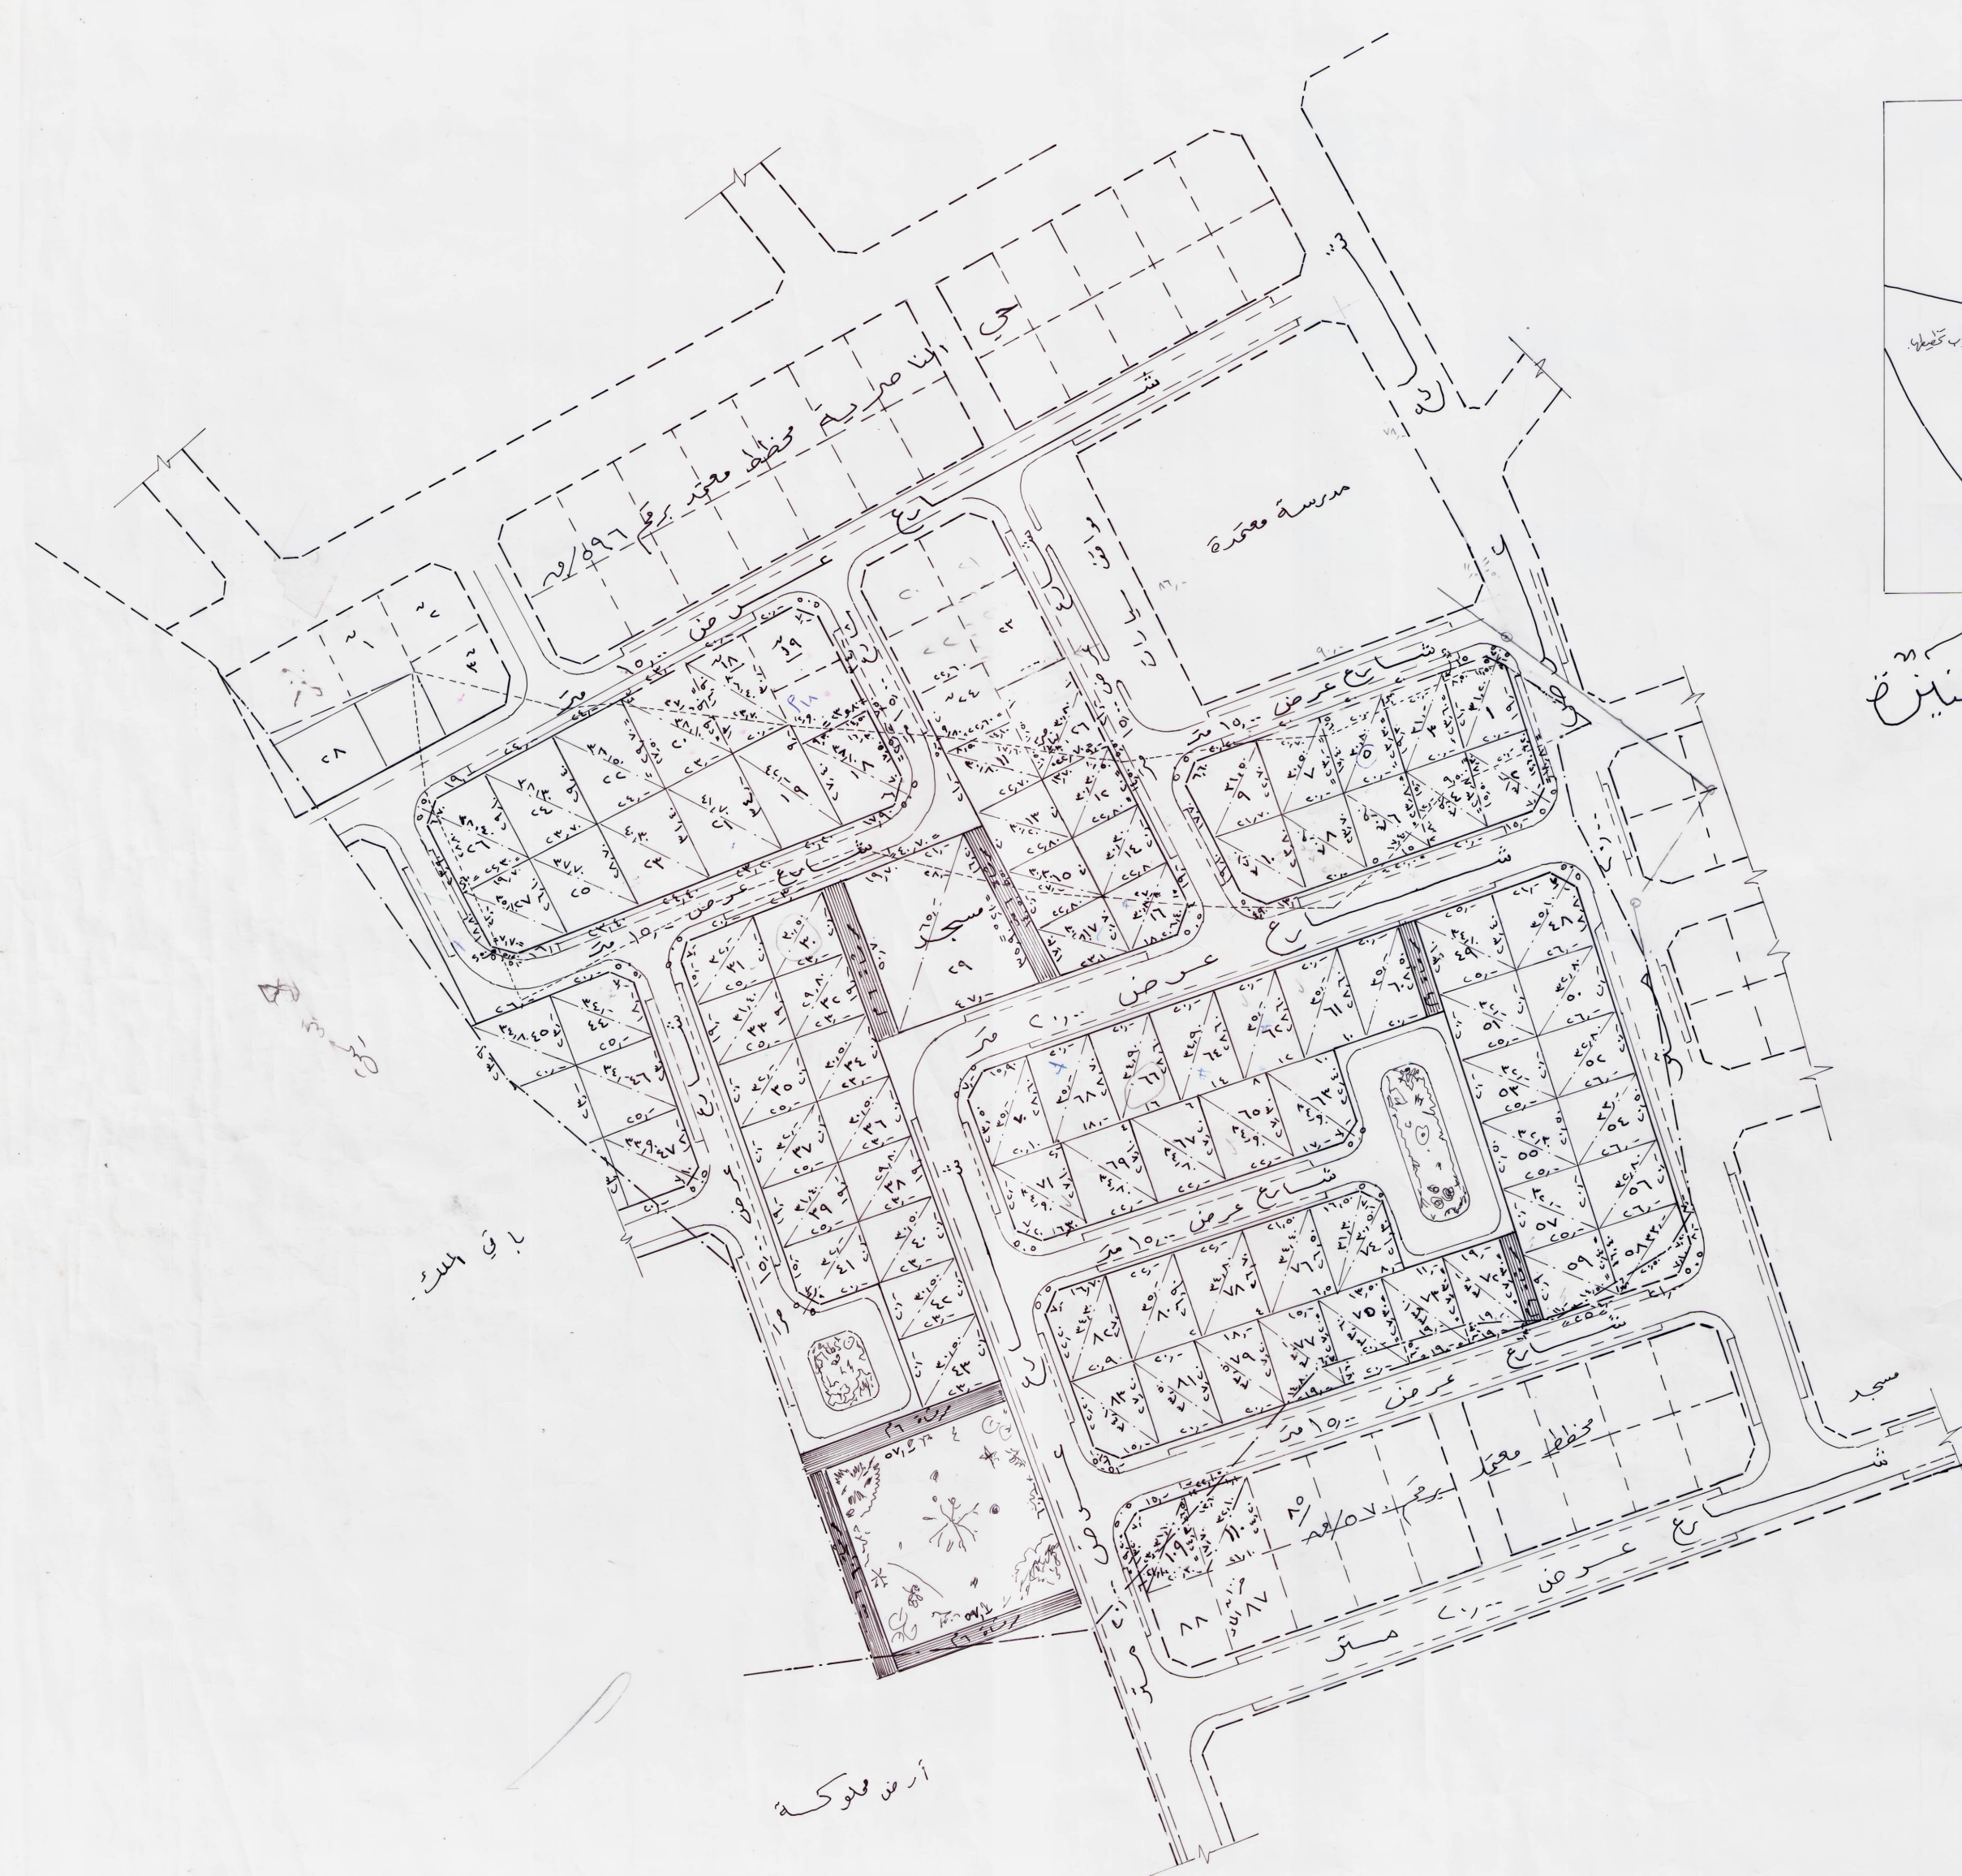

ب. ق. المد

أَرْضُ مُلُوكَةٍ